


MIEJSKI
OSRODEK POMOCY SPOLECZNEJ
Stacja Mistrzów Podhalanek
ul. Kościuszki 1

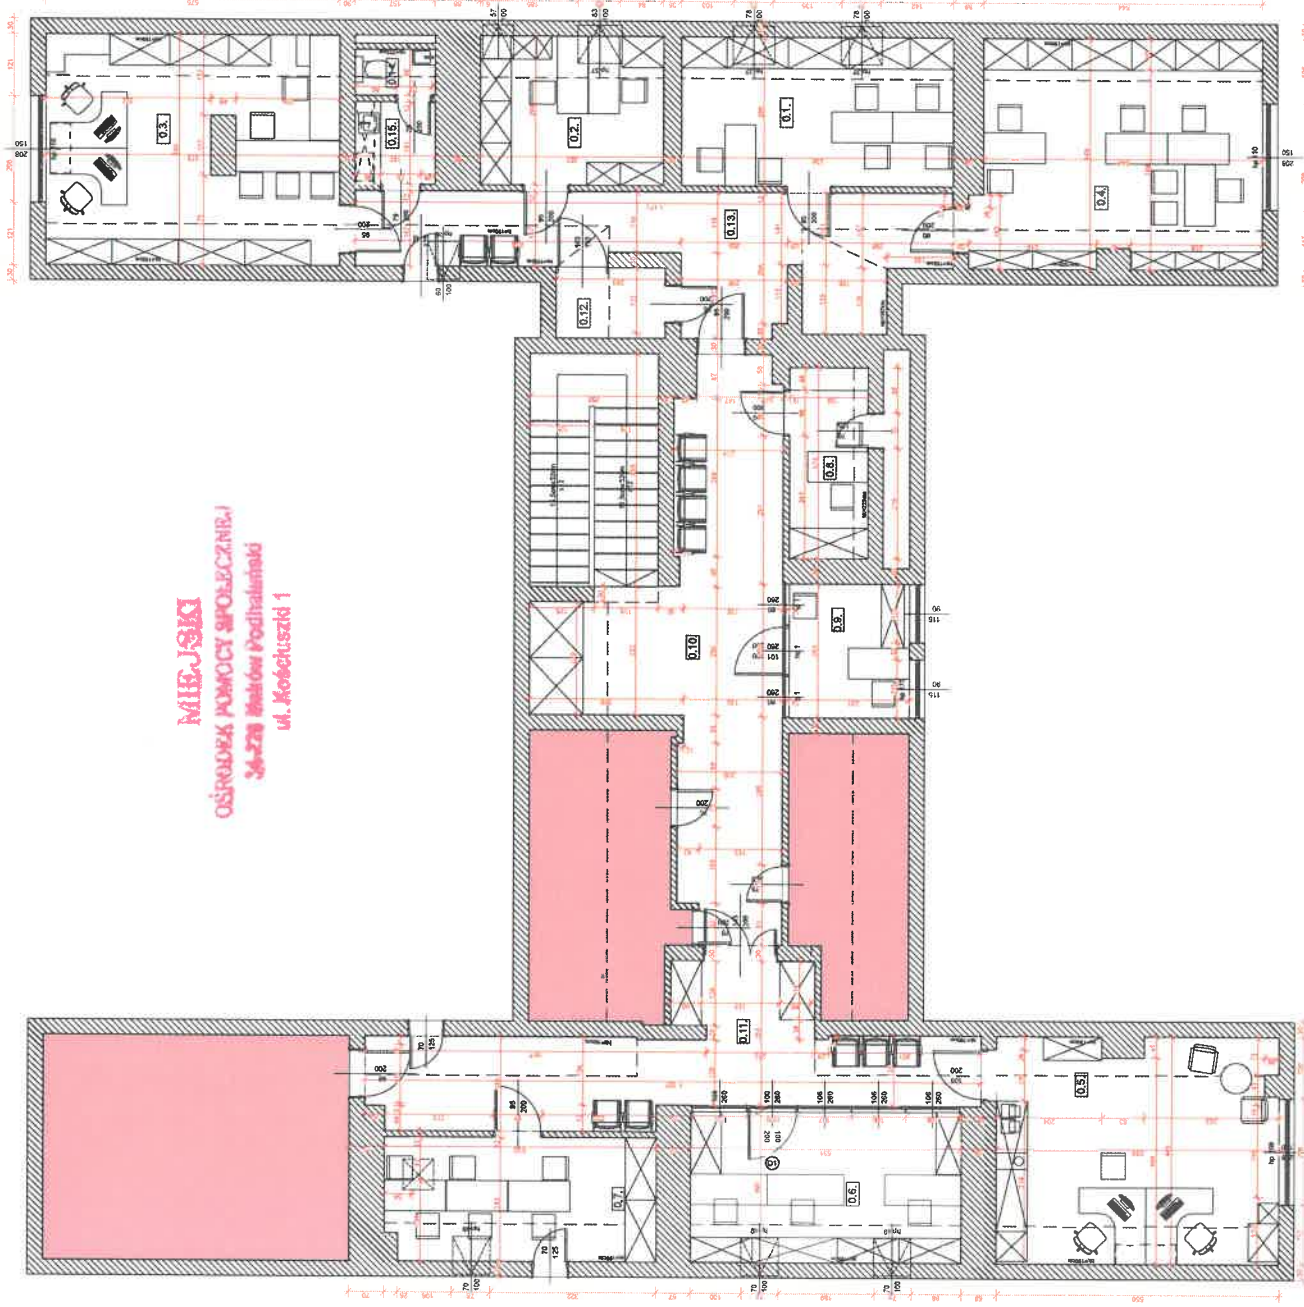

| Zestawienie pomieszczeń | | | |
|-------------------------|-----------------|----------------------------|--------------------|
| Nr | Nazwa pom. | Pow. (m ²) | Wysokość pom. (cm) |
| 0.1. | pok. 1 | 15,5 | 185 |
| 0.2. | pok. 2 | 10,4 | 185 |
| 0.3. | pok. 3 | 25,8 | 185 |
| 0.4. | pok. 4 | 24,7 | 185 |
| 0.5. | pok. 5 | 24,2 | 180 |
| 0.6. | pok. 6 | 15,7 | 180 |
| 0.7. | pok. 7 | 12,7 | 180 |
| 0.8. | pok. 8 | 5,8 | 180 |
| 0.9. | Biuro Obsługi | 6,2 | 180 |
| 0.10. | Korytarz cz. 1 | 28,7 | 180 |
| 0.11. | Korytarz cz. 2 | 23,0 | 180 |
| 0.12. | Pom. techniczne | 3,1 | 185 |
| 0.13. | Korytarz cz. 3 | 21,9 | 185 |
| 0.14. | WC | 1,6 | 185 |
| 0.15. | Pom. Socjalne | 2,8 | 185 |
| | | 222,1 m² | |

Legenda:



- Pomieszczenie nie objęte opracowaniem

UWAGI OGÓLNE

- Rysunki i opisy opracowań wszystkich branż stanowią całość projektu i należy je rozpatrywać łącznie
- Wszystkie wymiary należy sprawdzać i korygować podczas prowadzenia robót budowlanych
- Wymiary otworów okien i drzwi należy zverifyfikować przed przystąpieniem do robót budowlano-montażowych i dostosować do wymogów producenta
- Wszelkie dostrzeżone błędy w opracowaniach projektowych należy niezwłocznie zgłaszać do zespołu projektowego
- Prawa autorskie do niniejszego projektu należą do Biura Projektowego MK3D Projekt Architektura.
- Rysunek ani żaden jego fragment nie mogą być kopiowane, powielane ani reproduktowane bez pisemnej zgody Pracowni.

INWENTARYZACJA - RZUT CAŁOŚCI



Nazwa projektu i adres obiektu budowlanego: PRZYCHODNIA MOPS

Dane inwestora: Imię i nazwisko projektanta mgr inż. arch. Mateusz Kapłon
 opracowyującego mgr inż. arch. Angelika Ślusarczyk

SKALA 1:100

DATA 11.2018 r.

POBIS